
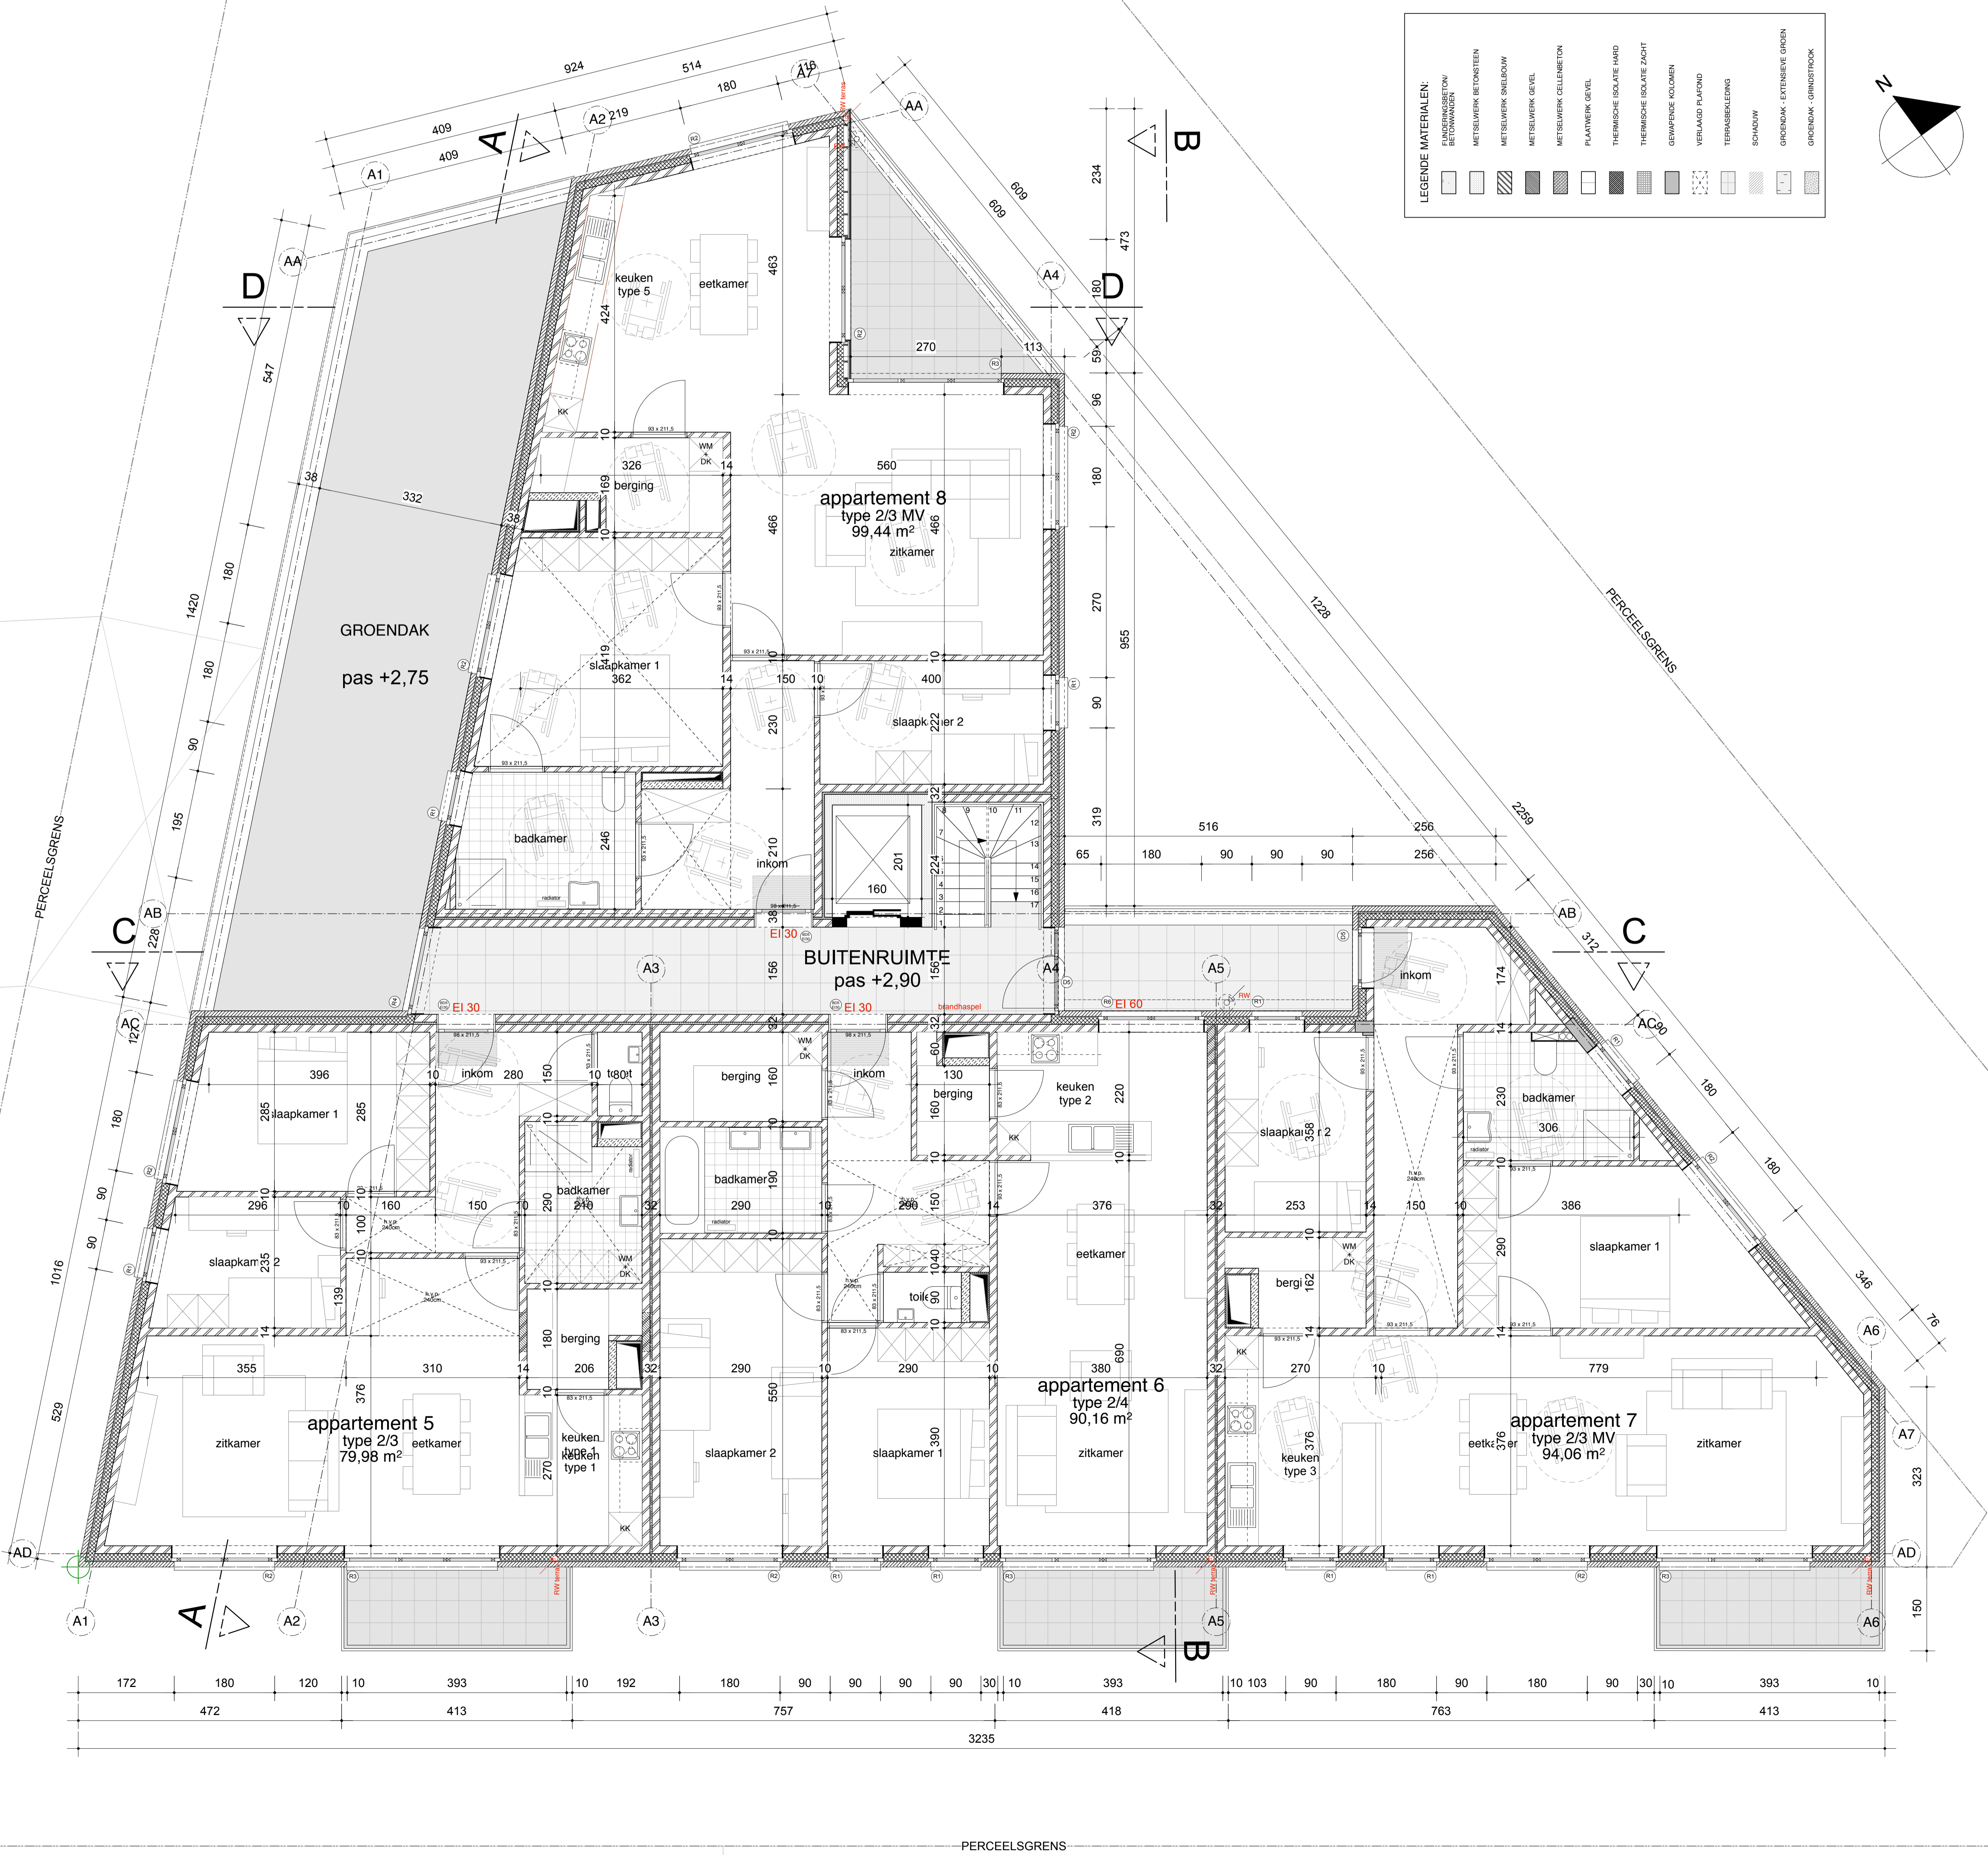


ALLE MATEN EN NIVEAUS DOOR AANNEMER TE CONTROLEREN  
 ALLORENS OIJ UITVOERING OVER TE GAAN  
 EN ALLE TEGENSTRIJDIGHEDEN WORDEN GEMELD AAN  
 DE ARCHITECT

PROVINCIE	Antwerpen	ARCHITECT	<b>CA</b> ONTWERPATELIER PETER JANNES nvba K. BOUDEVINLAAN 5 2230 OLEN TEL 014-266739 ca@ontwerpatelier.be	AANNEMER	
GEMEENTE	2500 Lier	OPDRACHT	BOUWHEER Lierse Maatschappij voor de Huisvesting Abbeherbergstraat 10 bus 19 2500 Lier TEL 03-490 30 50 FAX	SCHAAL	1:50
KADASTER	Lier 2de afdeling, sectie A, nrs 641/A/2/dl en 642/M/4/dl	GRONDPLAN NIVEAU +1	BASISAANBESTEDING PLAN OA N603 1.03	OPDRACHT	17-04-2019
LIGGING	Pannenhuistraat / Het Bergskén z/n	VOORBEHOUDEN		WIJZIGINGEN	nummer datum beschrijving

LEGENDE MATERIELEN:

	FUNDAMENTEN/STUURWANDEN
	METSELWERK BETONSTENEN
	METSELWERK BREEKDOEK
	METSELWERK GEVEL
	METSELWERK COLLENETON
	PLAATWERK GEVEL
	THEMISCHE ISOLATIE WAND
	THEMISCHE ISOLATIE ZACHT
	GEWENDE KOLONEN
	VERLAAGD PLAFOND
	TERRASBEKLEEDING
	SCHILW
	GROENDAK, ESTERIEERDE GRAS
	GROENDAK, GRONDSTROOK

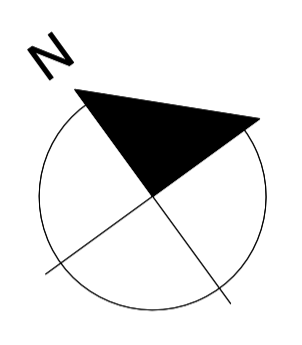

PERCEELSGRENS