
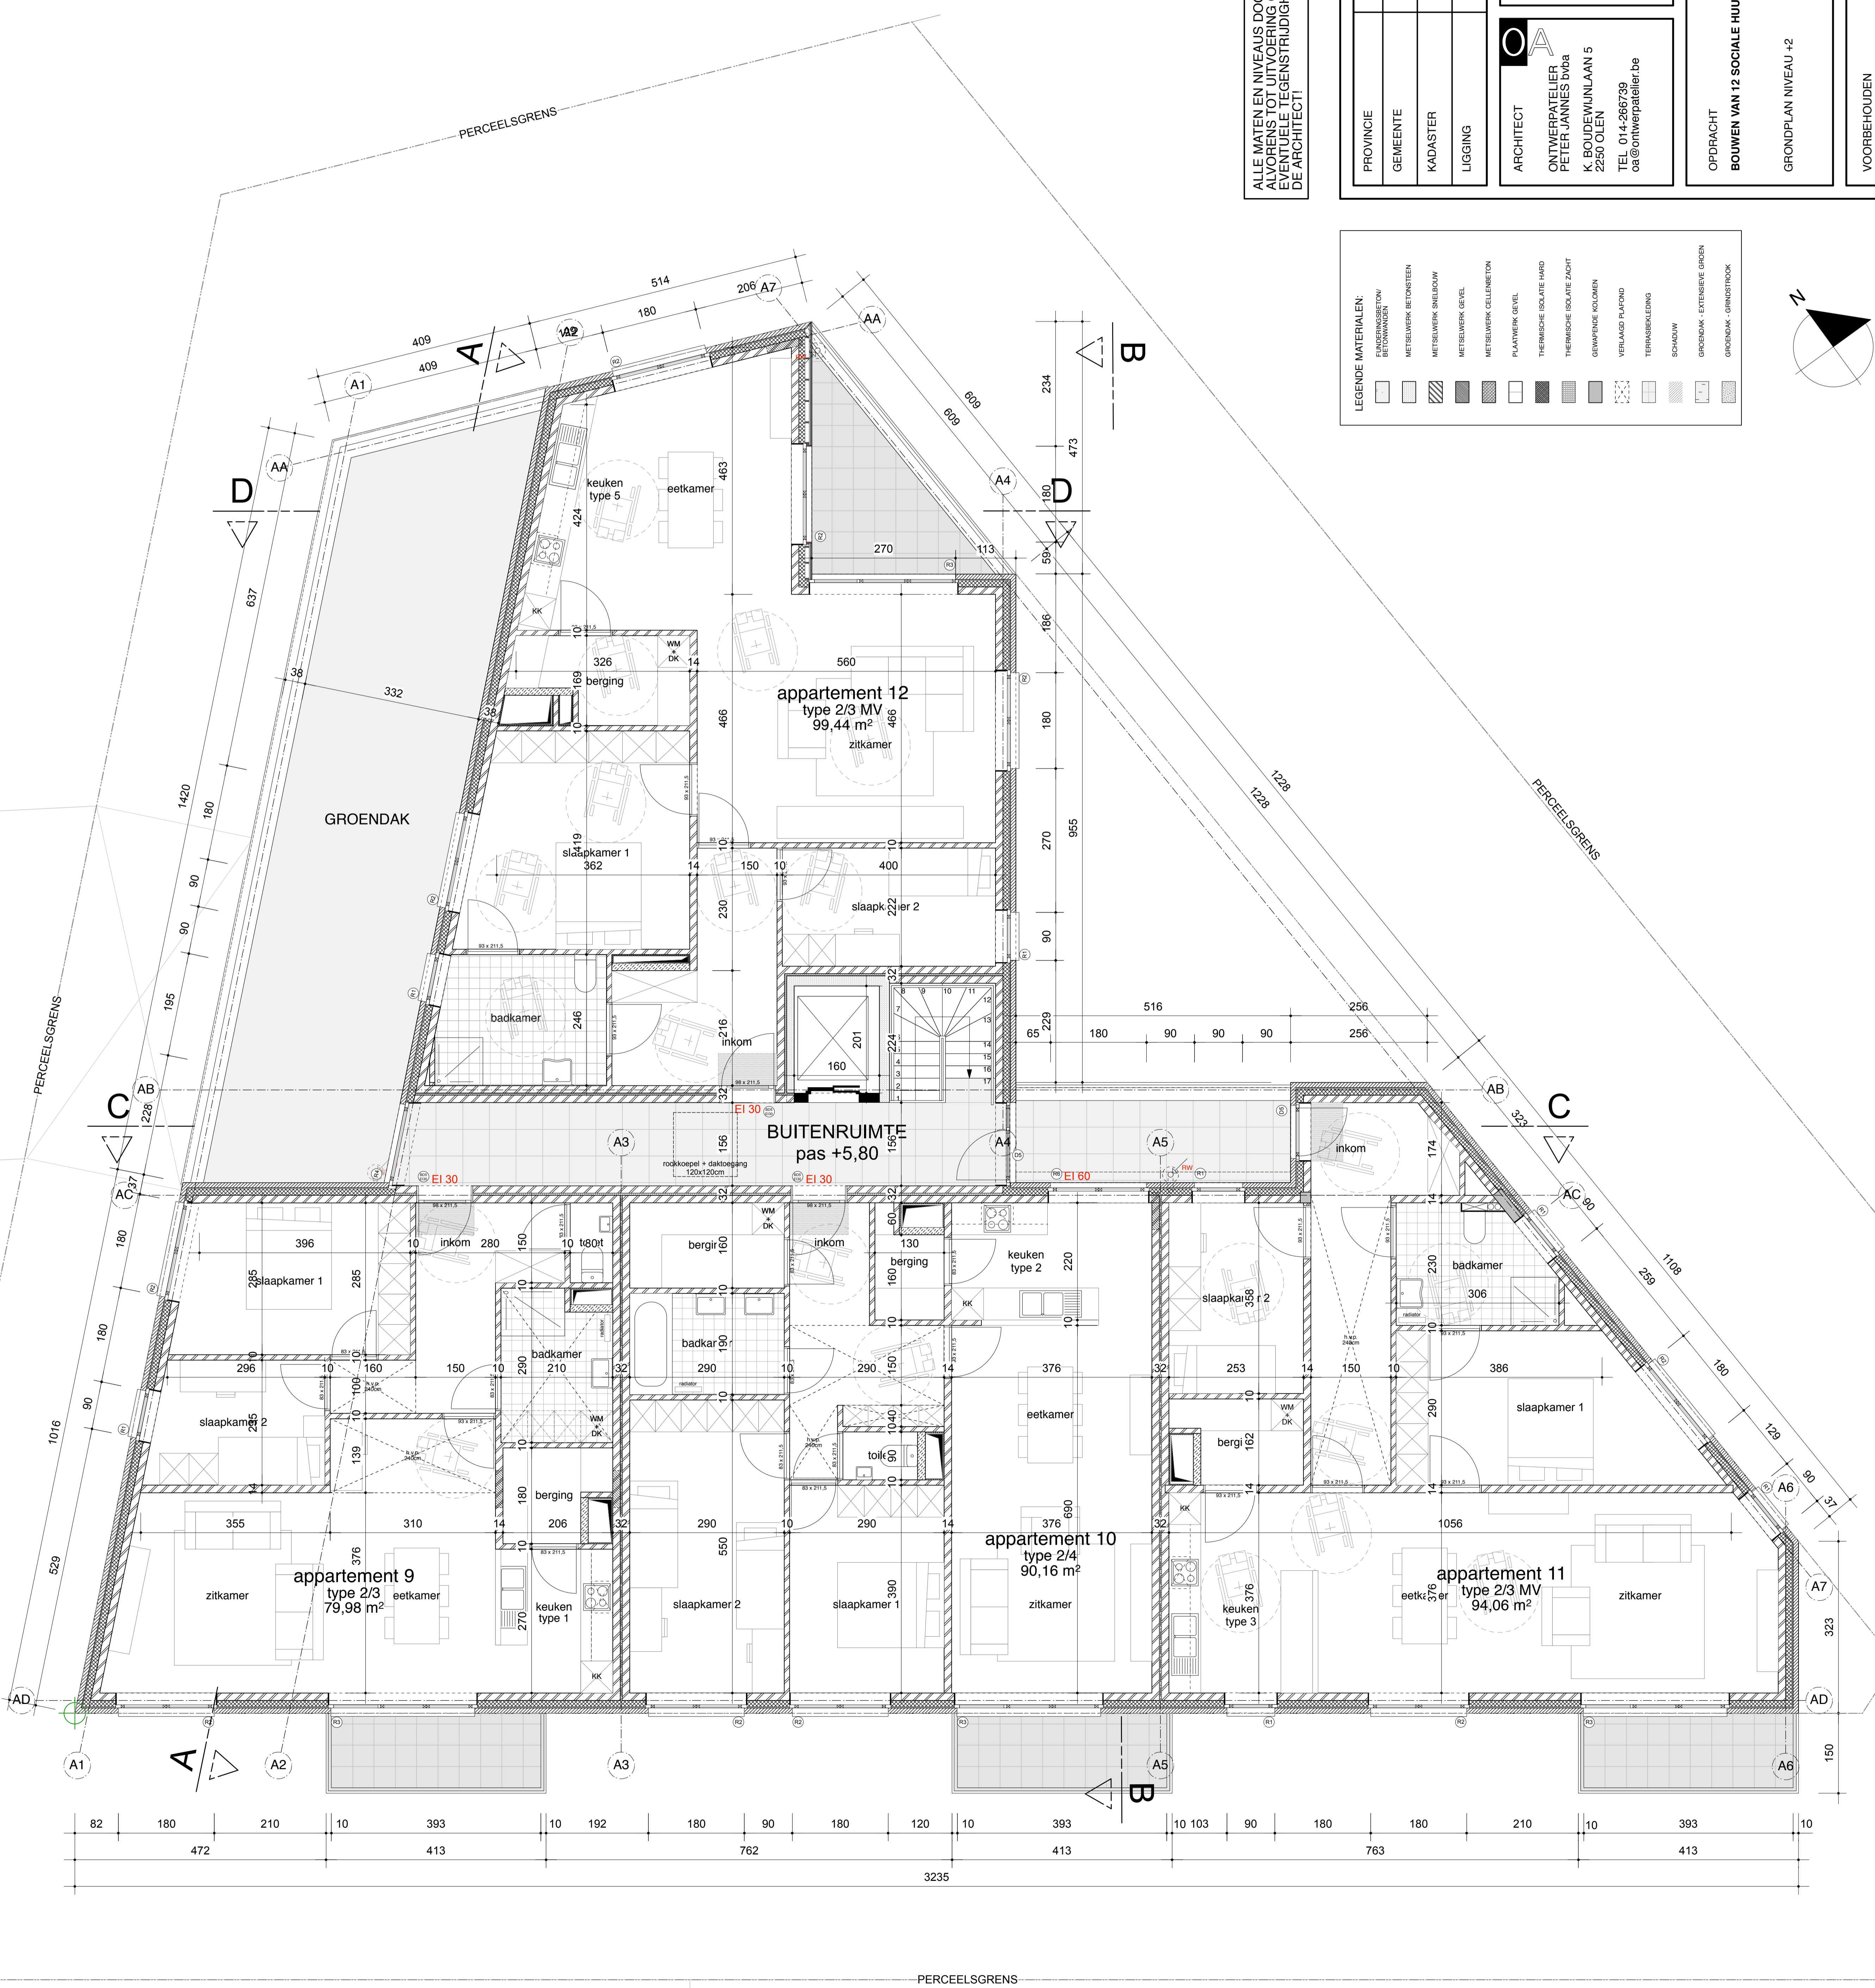


ALLE MATEN EN NIVEAUS DOOR AANNEMER TE CONTROLEREN
 ALLORENS OIJ UITVOERING OVER TE GAAN
 EN ALLE TEGENSTRIJDIGHEDEN WORDEN GEMELD AAN
 DE ARCHITECT!

PROVINCIE	Antwerpen	BOUWHEER	AANNEMER
GEMEENTE	2500 Lier	Ontwerpteleer Lierse Maatschappij voor de Huisvesting	
KADASTER	Lier 2de afdeling, sectie A, nrs 641/A/2/di en 642/M/4/di	K. BOUDEVIN, LAAN 5 2230 OLEN	Abbebergsstraat 10 bus 19 2500 Lier TEL 03-490 30 50 FAX
LIGGING	Pannenhuistraat / Het Bergskén z/n	TEL 014-266739 os@ontwerpteleer.be	TEL FAX
OPDRACHT		BOUWEN VAN 12 SOCIALE HUURWONINGEN	
GRONDFPLAN NIVEAU +2		SCHAAL 1:50	
VOORBEHOUDEN		BASISAANBESTEDING PLAN OA N603 1.04	
		17-04-2019	
		nummer datum beschrijving	

LEGENDE MATERIALEN:

	FUNDAMENTEN/STUUKEN
	METSEWERK BETONSTENEN
	METSEWERK BIELEBLOK
	METSEWERK GEVEL
	METSEWERK COLLENETON
	PLAATWERK GEVEL
	THEMISCHE ISOLATIE HARD
	THEMISCHE ISOLATIE ZACHT
	GEWAFENDE KOLONEN
	VERLAAGD PLAFOND
	TERRASBEKLEEDING
	SCHILW
	GRONDW. ESTERIESE GROND
	GRONDW. GRONDSTROOK

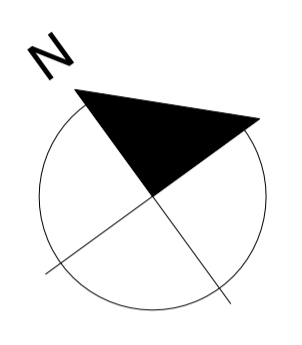

PERCEELSGRENS