


GELIJKVLOERS

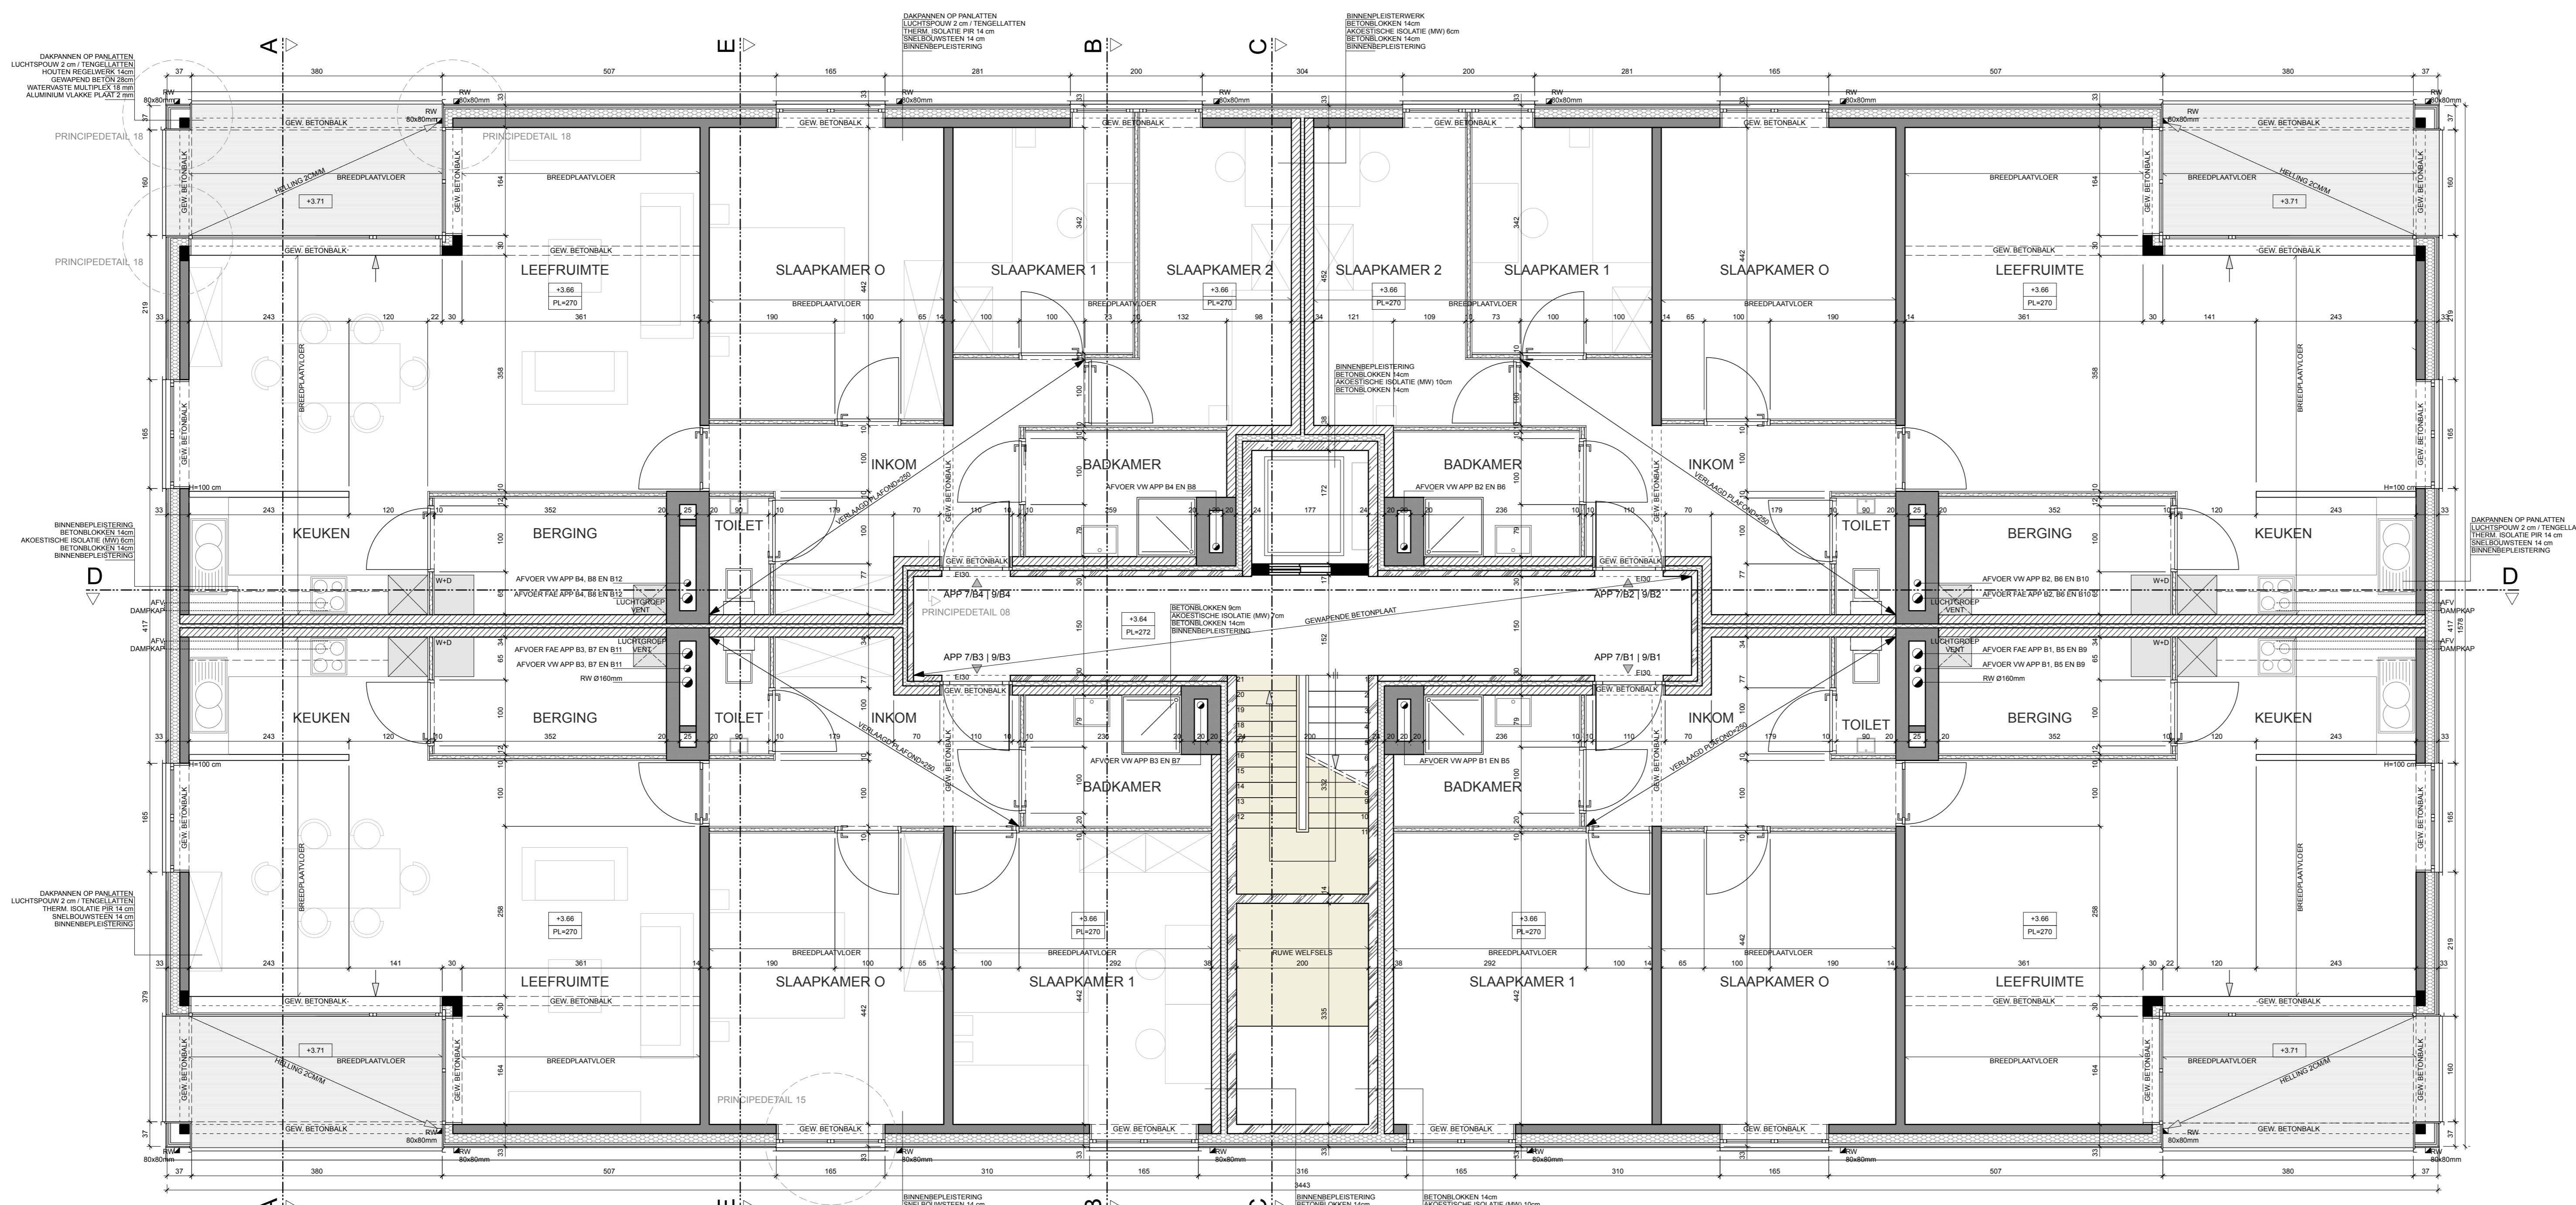

VERDIEPING 1

| LEGENDE | |
|---------|--|
| | 1 ZICHTBETON |
| | 2 ISOLATE |
| | 3 SNELBOUWSTEEN |
| | 4 PLAATSELEMENT ALUMINIUM GRIS |
| | 5 VEZELCEMENTALUMINIUM GRIS |
| | 6 CELENBETON |
| | 7 RAAMKORREL ALUMINIUM GRIS |
| | 8 RAAMKORREL / PLOOFPROFIEL ALUMINIUM |
| | 9 BALUSTRADE ALUMINIUM |
| | 10 HANGGOTEN ALUMINIUM GRIS |
| | 11 AFLEGBUZEN ALUMINIUM GRIS |
| | 12 DUBBELE BEGLAZING |
| | 13 ZONNEWERENDE DUBBELE BEGLAZING |
| | 14 GELAAZDE DUBBELE BEGLAZING |
| | 15 ZONNEWERENDE GELAAZDE DUBBELE BEGLAZING |
| | 16 BRANDWERENDE GELAAZDE DUBBELE BEGLAZING |

| | |
|----------------------|--|
| OPDRACHT | BOUWEN VAN 42 SOCIALE WOONGELEDENEDEN |
| BOUWPLAATS | WOONPROJECT RIVERSTRAAT FASE 2 AMERSTRAAT 7, 9, 11 en 13 2500 LER KAD. GEG. AFD. 2, SECTIE A, N° 7634, 7623, 7631, 7231, 7224, 7216, 7205, 7636, 71562, 71562, 71562 |
| OPDRACHTGEVER | CVBA'SERIE MAATSCHAPPIJ VOOR DE HUISVESTING AETHSERIESTRAT 10 BUS 19 2500 LER |
| ARCHITECT | TV...AR 2 vba, RE-ET vba en Onidien Chody PIA FREDERIX FELTZSTRAT 11-19 2500 LER TEL. 03488 3529 E-MAIL: INFO@AR2.BE |
| REF.NR. VMSW | VMSW200702330 |
| DATUM | 06/02/2018 |
| INHOUD | BLAD 2/28 ANBIEDINGSDOSSIER BLK 1 EN 2 GELIJKVLOERS VERDIEPING 1 |