


GELIJKVLOERS

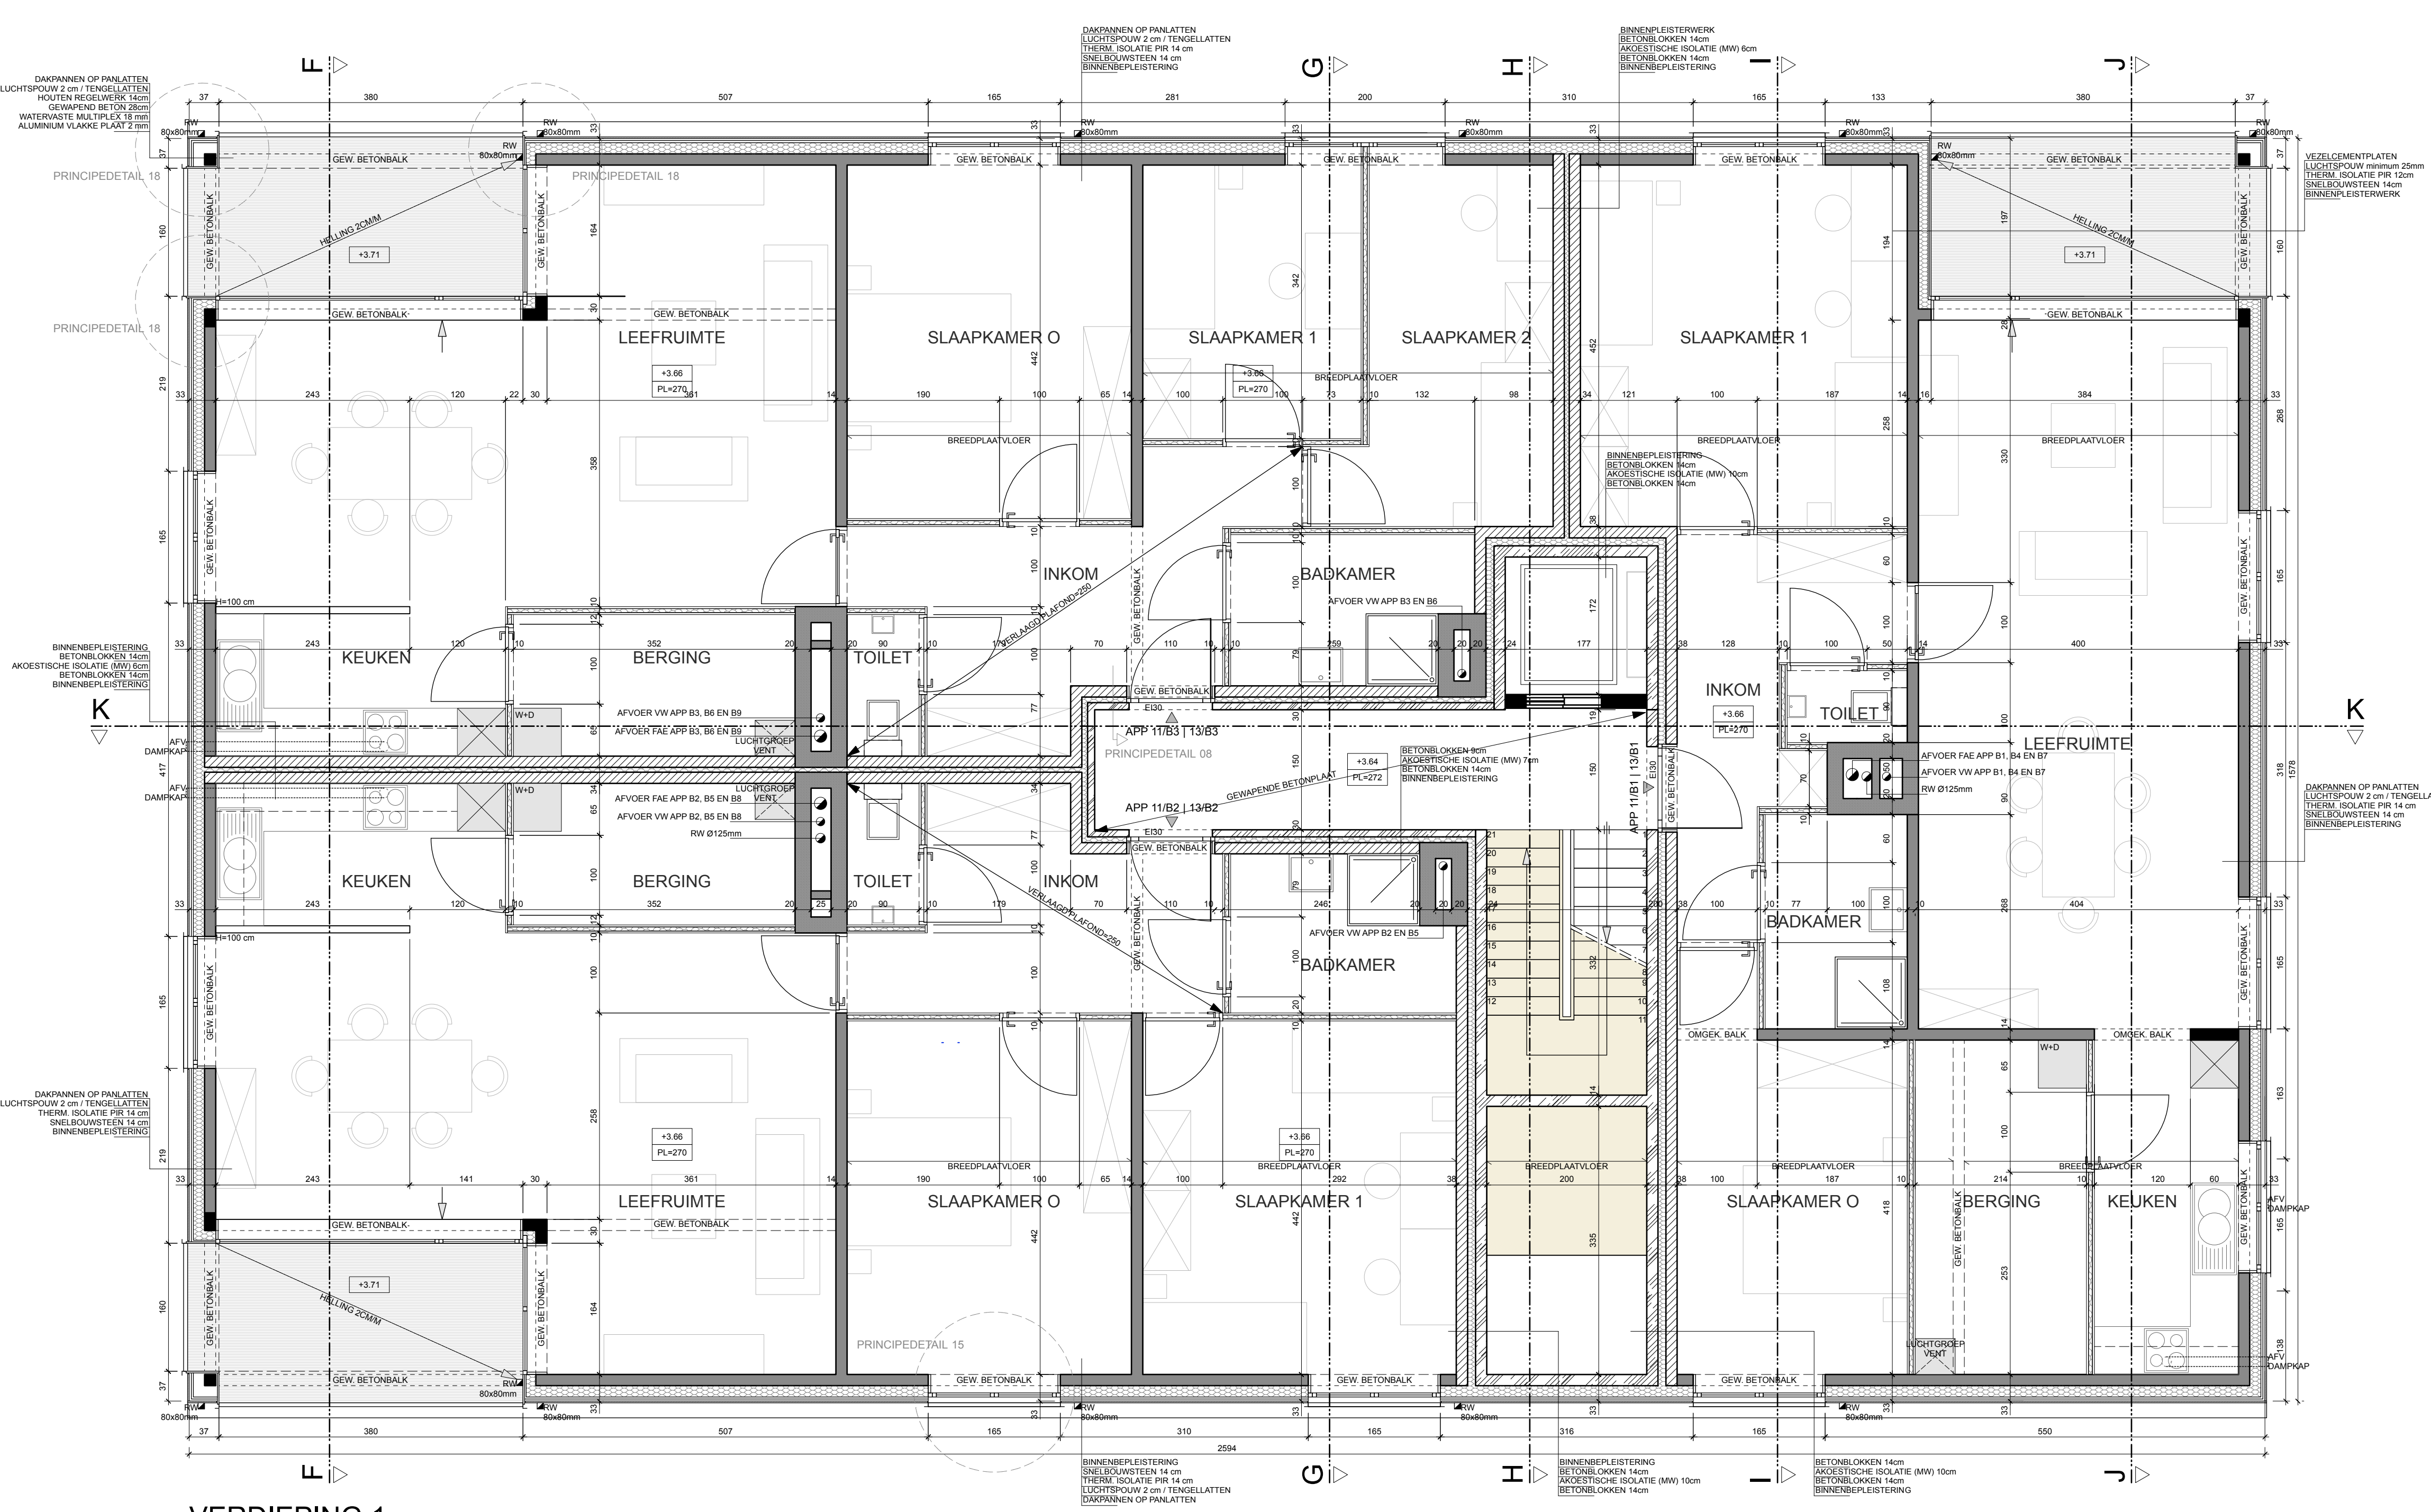

VERDIEPING 1

LEGENDE			
	LEIEN	1	DAWPANEN BRUIN-ORANJE GENLANCEERD
	ISOLATIE	2	ZICHTBETON
	SNELBOUWSTEEN	3	PLAATBEKLEDING ALUMINIUM GRIS
	GEWAPEND BETON	4	VEZELCEMENTPLATEN GRIS
	CELLENBETON	5	BUTENSCHRIJFWERK ALUMINIUM GRIS
	BETONBLOK N ZICHT	6	RAMMORPEL ALUMINIUM GRIS
	LICHTE SCHEDINGSWAAD	7	RAMKADER / PLOOFPROFIEL ALUMINIUM
	NAAR BUITEN OPENDRAAIEND RAM	8	BALUSTRADE ALUMINIUM
	NAAR BINNEN OPENDRAAIEND RAM	9	HANGGOTEN ALUMINIUM GRIS
	DBL BEGLAZING	10	AFLIEBUIZEN ALUMINIUM GRIS
	ZONNEWERENDE DBL BEGLAZING		
	GELAAGDE DBL BEGLAZING		
	ZONNEWERENDE GELAAGDE DBL BEGLAZING		
	BRANDWERENDE GELAAGDE DBL BEGLAZING		

ALLE BETONEN EN STALEN CONSTRUCTIE-ELEMENTEN ZIJN TE BEREKENEN DOOR EEN ERKEND STUDIEBUREAU, STABILITEIT
 ALLE AFMETINGEN EN ANDERZIJNEN VAN DE STRUCTURELE ONDERDELEN OP DE ARCHITECTUURKAKEN ZIJN LICHTER INDICATIEF.

OPDRACHT	BOUWEN VAN 42 SOCIALE WOONGEZONDHEDEN
BOUWPLAATS	WOONPROJECT RIVERSTRAAT FASE 2 AMERSTRAAT 7, 9, 11 en 13 2500 LIER KAD. GEG. AFD. 2. SECTIE A, N° 763a, 762p3, 763l, 723a, 721a, 720c, 763p, 715a2, 715a2, 715n2
OPDRACHTGEVER	CVBA LIERSE MAATSCHAPPIJ VOOR DE HUWSTAGING ARTSHERBERGSTRAAAT 10 BUS 19 2500 LIER
ARCHITECT	TV...AR.2 bna, RE-ST bna en Christian Chodj PIA FREDERIK FELLERSSTRAAAT 17-19 2500 LIER TEL. 03488.3529 E-MAIL. INFO@AR2.BE
REF.NR. VMSW	VANW2007/033305
DATUM	06/02/2018 AANBESTEDINGSDOSSIER
INHOUD	BLAD 10/28 BLOK 3 EN 4 GELIJKVLOERS VERDIEPING 1