


VERDIEPING 2

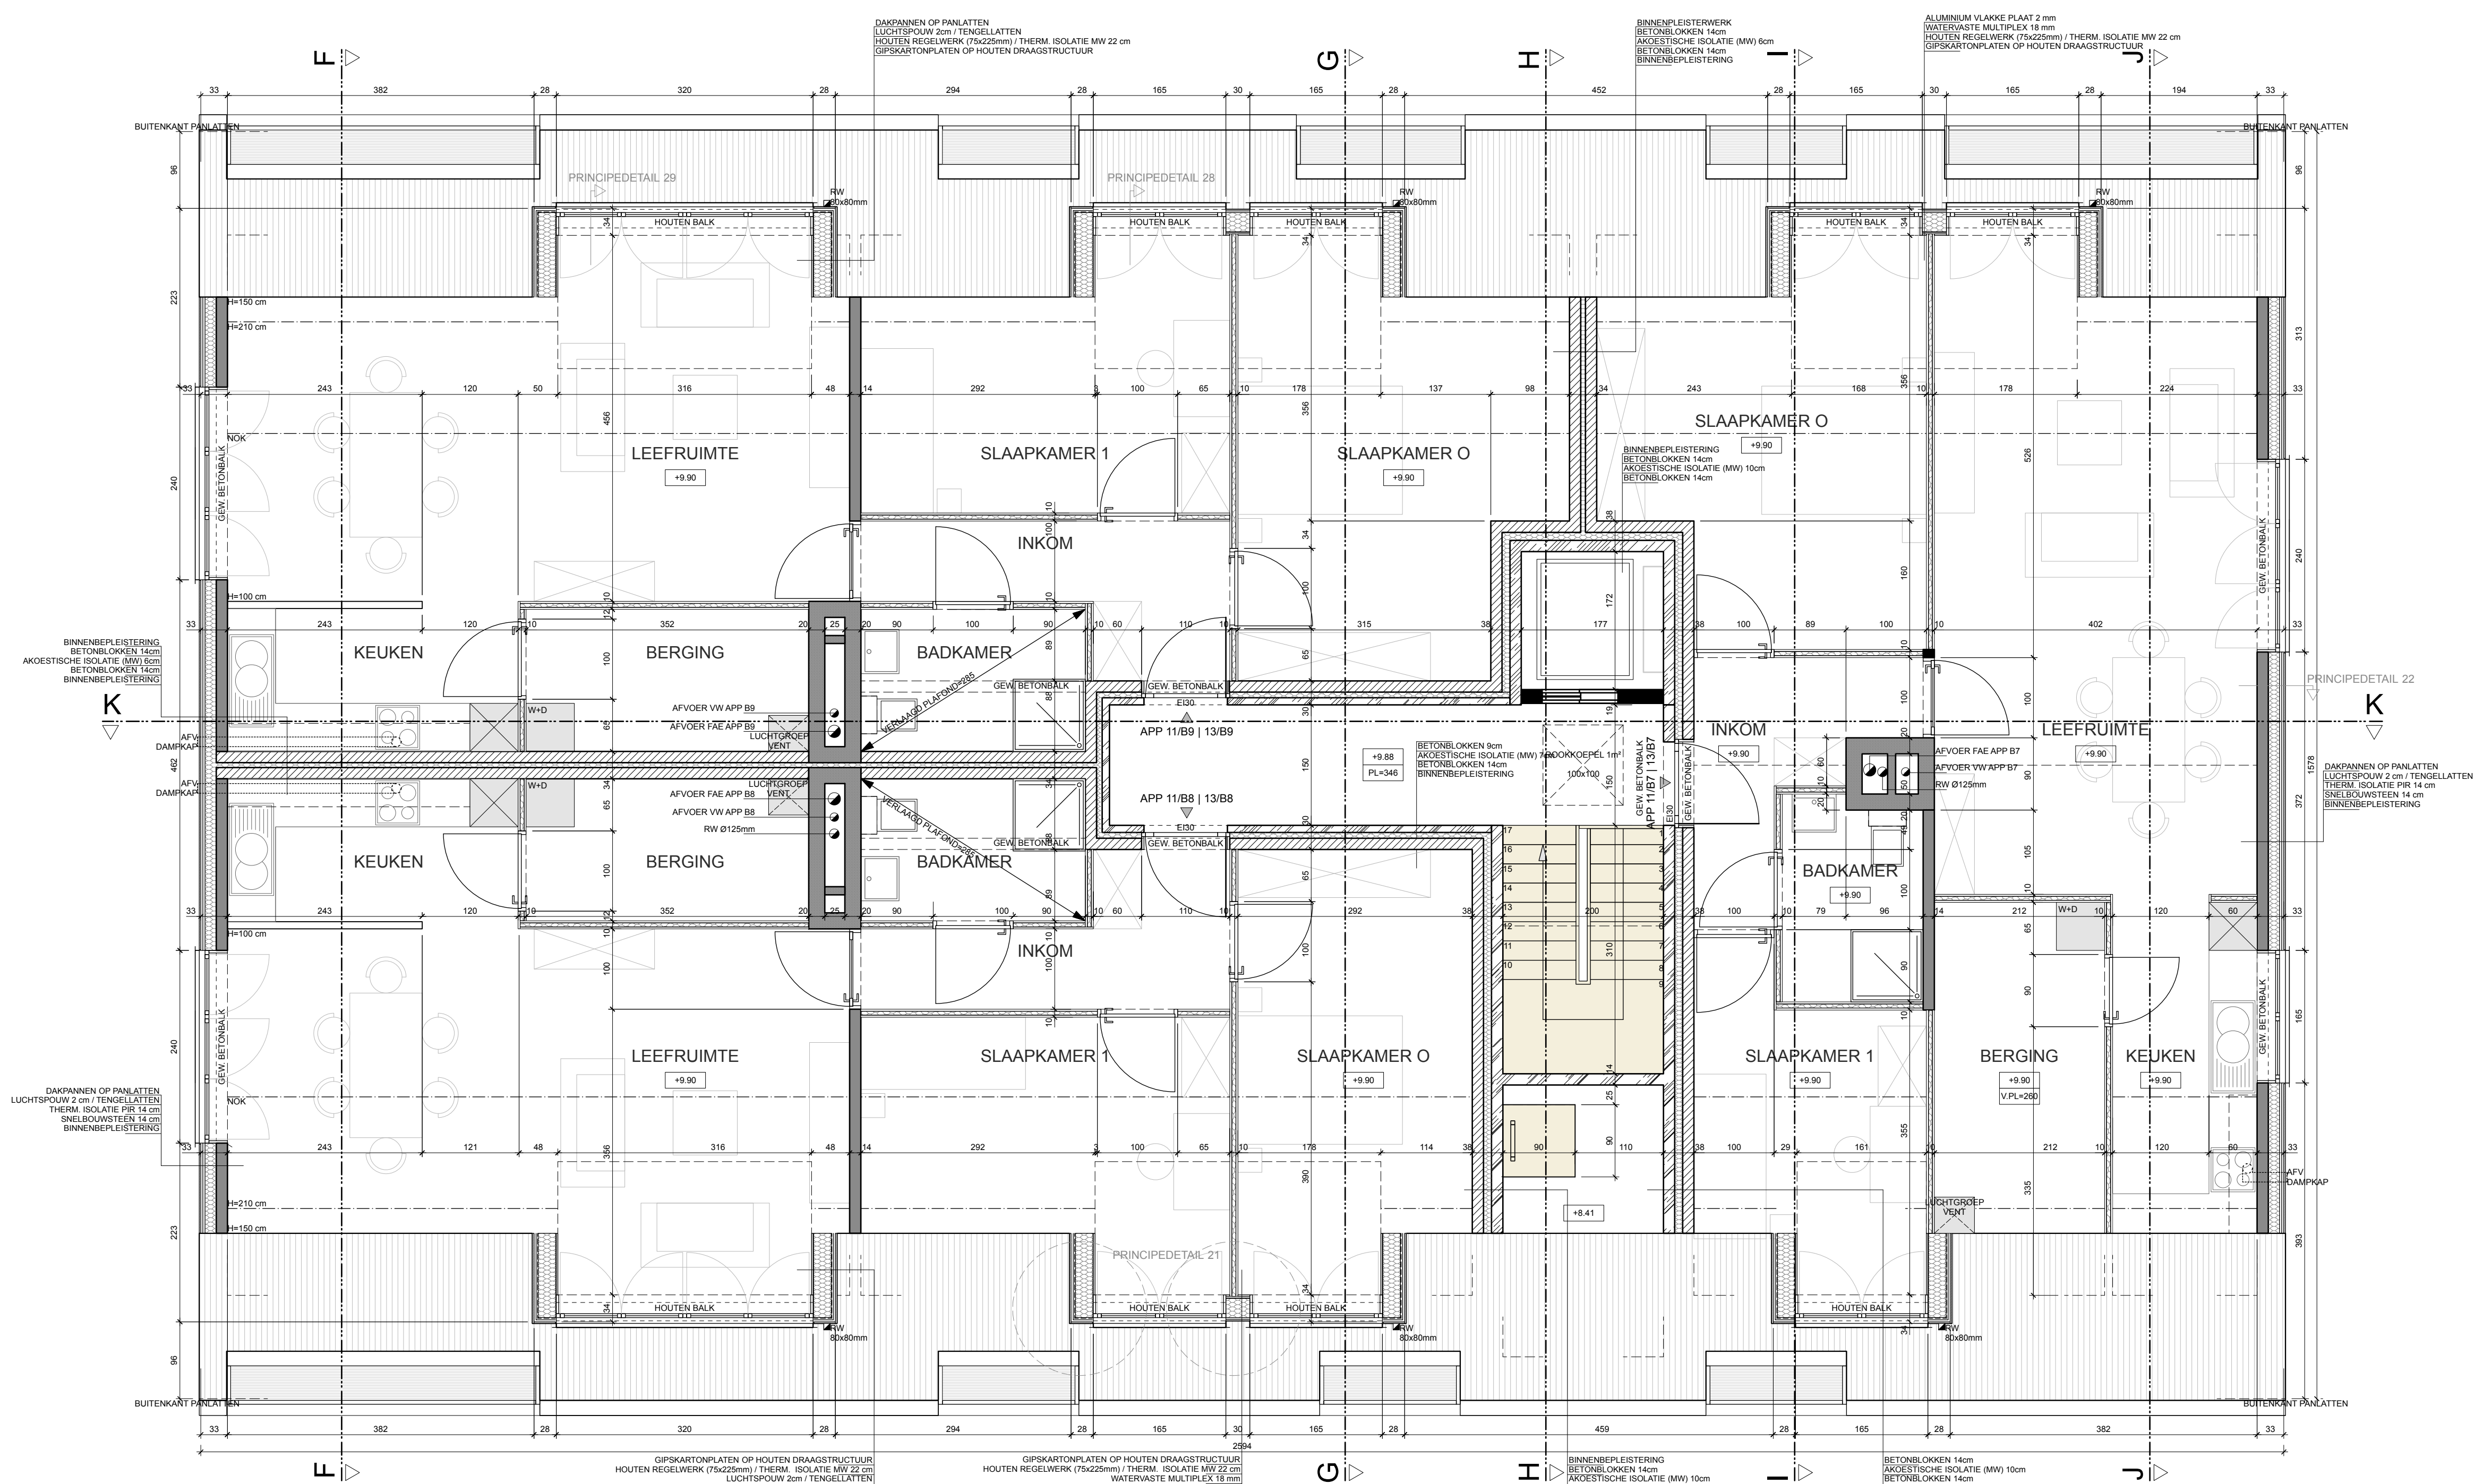

VERDIEPING 3

LEGENDE			
	BETON		11 DUBBELE BEGLAZING
	ISOLATE		12 ZONNEWERENDE DUBBELE BEGLAZING
	CELLENBETON		13 GELAADE DUBBELE BEGLAZING
	BETONBLOK		14 ZONNEWERENDE GELAADE DUBBELE BEGLAZING
	BETONBLOK IN ZICHT		15 BRANDWERENDE GELAADE DUBBELE BEGLAZING
	RAAMKADER / FLOOIPROFIEL ALUMINIUM		
	LICHTE SCHEIDSWAND		
	NAAR BUITEN OPENINGSIJDE RAM		
	NAAR BINNEN OPENINGSIJDE RAM		
	DUBBELE BEGLAZING		
	ZONNEWERENDE DUBBELE BEGLAZING		
	GELAADE DUBBELE BEGLAZING		
	ZONNEWERENDE GELAADE DUBBELE BEGLAZING		
	BRANDWERENDE GELAADE DUBBELE BEGLAZING		

<p>ALLE BETONEN EN STALEN CONSTRUCTIE-ELEMENTEN ZIJN TE BEREKENEN DOOR EEN ERKENND STUDIEBUREAU STABILITEIT</p> <p>ALLE AFMETINGEN EN AANWIJZINGEN VAN DE STRUCTURELE ONDERDELEN OP DE ARCHITECTUURTEKENINGEN ZIJN CULTEUR INDICATIEF.</p>	
OPDRACHT	BOUWEN VAN 42 SOCIALE WOONGELEGENHEDEN
BOUWPLAATS	WOONPROJECT RIVERSTRAAT FASE 2 AMERSTRAAT 7, 5, 11 en 13 2000 LIER KAD. GEG. AFD. 2. SECTIE A. N° 763a, 763b, 763c, 763d, 723a, 723b, 721a, 720c, 763g, 715a2, 715a2, 715a2
OPDRACHTGEVER	CVBA LIERSE MAATSCHAPPIJ VOOR DE HUWSTESTING ABTSBERGSTRAT 10 BUS 19 2000 LIER
ARCHITECT	TV ... AR.2 bna, RS-ST bna en Christel Chodry PIA FREEDERX PELTZERSTRAT 17-19 2000 LIER TEL. 03488.35.29 E-MAIL: INFO@AR2.BE
REF.NR. VMSW	VMSW2007032395
DATUM	06/02/2018 AANBESTEDINGSDOSSIER
INHOUD	BLAD 11/28 BLOK 3 EN 4 VERDIEPING 2 VERDIEPING 3 1/50 1/50