


GEBOUW B_BLOK B2_EERSTE VERDIEPING_schaal 1/50

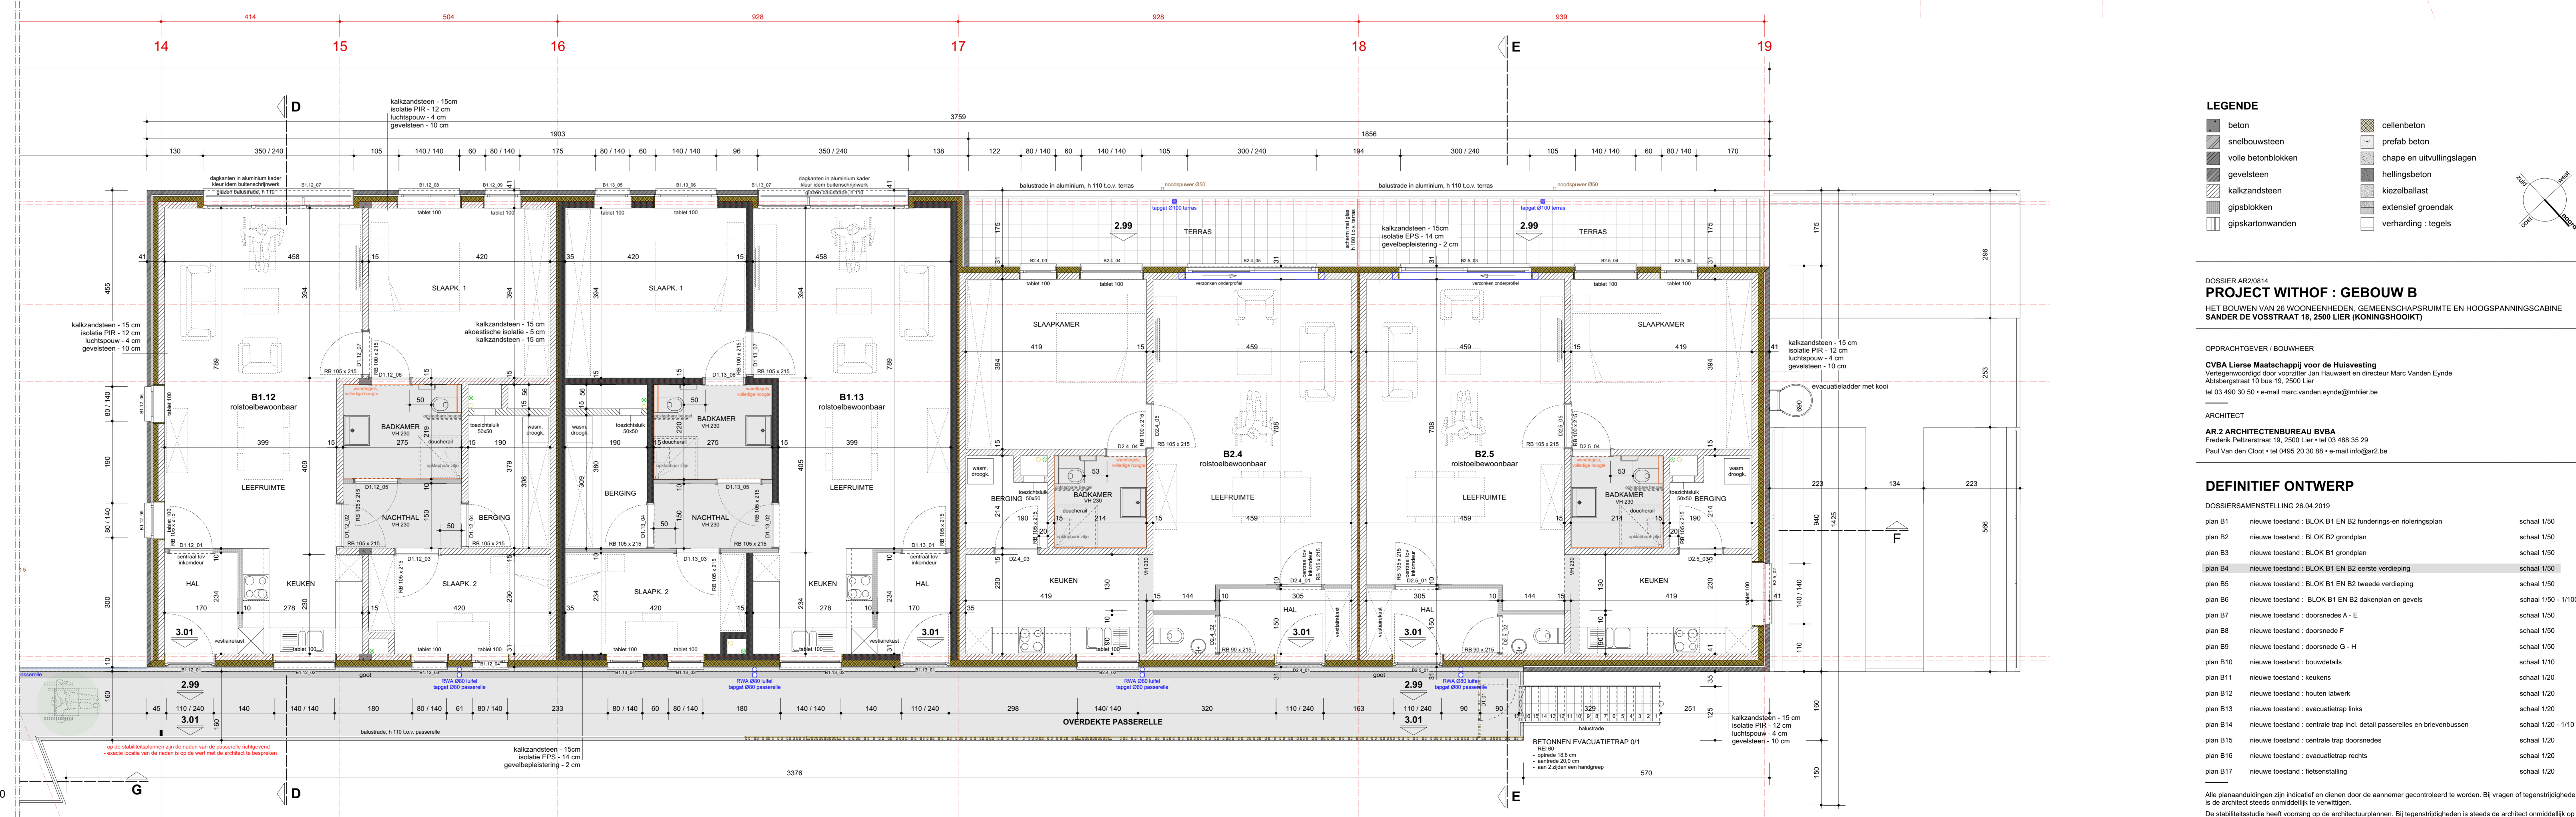

GEBOUW B_BLOK B1_EERSTE VERDIEPING_schaal 1/50

LEGENDE

	beton		cellenbeton
	snelbouwsteen		prefab beton
	volle betonblokken		chape en vulvullingslagen
	gevelsteen		hellingsbeton
	kalkzandsteen		kieszandlaag
	gipsblokken		externief gronddek
	gipskartonwanden		verharding - tegels

DOSSIER AR20814
PROJECT WITHOF : GEBOUW B
HET BOUWEN VAN 26 WOONEENHEDEN, GEMEENSCHAPSRUIMTE EN HOOGSPANNINGSCABINE
SANDER DE VOSSTRAAT 18, 2500 LIER (KONINGSHOOK)

OPDRACHTGEVER / BOUWHEER
CVBA Liers Maatschappij voor de Huisvesting
Verlegewestigd door voorzitter Jan Houwert en directeur Marc Vanden Eynde
Absoluutstraat 10 bus 19, 2500 Lier
tel 03 490 30 50 • e-mail mats.vanden.eynde@lier.be

ARCHITECT
AR2 ARCHITECTENBUREAU BVBA
Friedrik Palmstraat 15, 2500 Lier • tel 03 498 35 29
Paul Van den Cloot • tel 0495 20 30 88 • e-mail info@ar2.be

DEFINITIEF ONTWERP

DOSSIERNUMMER 26.04.2019

plan	toestand	omschrijving	schaal
plan B1	nieuw toestand	BLOK B1 EN B2 funderings- en roteringsplan	schaal 1/50
plan B2	nieuw toestand	BLOK B2 grondplan	schaal 1/50
plan B4	nieuw toestand	BLOK B1 EN B2 eerste verdieping	schaal 1/50
plan B5	nieuw toestand	BLOK B1 EN B2 tweede verdieping	schaal 1/50
plan B7	nieuw toestand	doorsneden A, E	schaal 1/50
plan B8	nieuw toestand	doorsnede F	schaal 1/50
plan B9	nieuw toestand	doorsnede G, H	schaal 1/50

Alle plannetypen zijn indicatief en dienen door de aannemer gecontroleerd te worden. Bij vragen of tegenstrijdigheden is de architect steeds eerst nodig te raadplegen.
De architect aanvaardt het auteursrecht op de visuele artistieke eigendom van alle ontwerpen, plannen en studies, met het exclusieve recht op reproductie.